

ΕΦΗΜΕΡΙΣ ΤΗΣ ΚΥΒΕΡΝΗΣΕΩΣ
ΤΗΣ ΕΛΛΗΝΙΚΗΣ ΔΗΜΟΚΡΑΤΙΑΣ

ΑΘΗΝΑ 12 ΣΕΠΤΕΜΒΡΙΟΥ 1986	ΤΕΥΧΟΣ ΤΕΤΑΡΤΟ	ΑΡΙΘΜΟΣ ΦΥΛΛΟΥ 801

ΠΕΡΙΕΧΟΜΕΝΑ

ΠΟΛΕΟΔΟΜΙΑ
ΑΠΟΦΑΣΕΙΣ

ΠΟΛΕΟΔΟΜΙΑ

ΑΠΟΦΑΣΕΙΣ

Αριθ. 1851 (1)

Τροποποίηση σχεδίου πόλης Δοκιμίου στα Ο.Τ. 32, 33, 51, 51α, 61, 62.

Ο ΝΟΜΑΡΧΗΣ ΑΙΤΩΛΙΑΣ ΚΑΙ ΑΚΑΡΝΑΝΙΑΣ

Έχοντας υπόψη:

1. Τις διατάξεις του 3200/55 «περί διοικητικής αποκεντρώσεως».

2. Τις διατάξεις του από 20.6.55 Β. Δ/τος «περί εξαιρέσεως από της κατά την παρ. 1 του Ν. 3200/55 αρμοδιότητας του ΥΠ.Δ.Ε.»

3. Τις διατάξεις του 863/70 Β. Δ/τος «περί διαρθρώσεως του ΥΠ. Συγ/νιών και Δημ. Έργων, όπως τούτο τροποποιήθηκε δια του 572/67 Β. Δ/τος.».

4. Τις διατάξεις του 532/70 Ν.Δ. «περί διοικητικής αποκεντρώσεως».

5. Τις διατάξεις του 712/70 Β.Δ. όπως τροποποιήθηκε και συμπληρώθηκε με τα 677/71 και 198/72 Β. Δ/τα.

6. Τη Λ.7/16/11/7.10.70 κοινή απόφαση των Υπουργών «περί οργανώσεως των περιφερειακών Υπηρεσιών του ΥΠ.Δ.Ε.

7. Τη Λ9/1–8/9.8.71 κοινή εγκύκλιο των, Πρωθυπουργού, Αντιπροέδρου και Υπουργού των Εσωτερικών «περί οργανώσεως των Νομαρχιών».

8. Την αριθ. 24712/1248/21.6.1982 κοινή απόφαση Υπουργών Προεδρίας Κυβερνήσεως και Χ.Ο.Π..

9. Τις διατάξεις του από 17.7.1923 Π. Δ/τος «περί σχεδίων πόλεων».

10. Την Α.Ν. 314/68 περί αρμοδιότητας επί θεμάτων εγκρίσεως επεκτάσεως σχεδίων πόλεων.

11. Το Ν.Δ. 1018/21.10.71 (ΦΕΚ 220Α).

12. Το Ν.Δ. 8/73 περί Γ.Ο.Κ.

13. Την υπ' αριθ. 38/85 απόφαση του Κοινοτικού Συμβουλίου.

14. Τη σύμφωνη γνωμοδότηση του Συμβουλίου ΧΟΠ Ν. Αιτωλίας και Ακαρνανίας όπως αυτή διατυπώθηκε στο υπ' αριθ.4/86 (θέμα 19) πρακτικό αυτού, αποφασίζουμε:

Εγκρίνουμε την τροποποίηση του ρυμοτομικού σχεδίου πόλης Δοκιμίου στα Ο.Τ. 32,33,51,51α,61,62 όπως φαίνεται στα συνημμένα σχέδια και εγκρίθηκε από την ΤΥΔΚ και την τροποποιηση στα ανωτέρω Ο.Τ..

Η απόφαση αυτή να δημοσιευθεί στην Εφημερίδα της Κυβερνήσεως.

Μεσολόγγι, 18 Ιουνίου 1986


Ο Νομάρχης
ΒΑΓ. ΓΙΑΝΝΑΚΟΥΛΙΑΣ

ΝΟΜΑΡΧΙΑ ΑΙΤΩΛΟΑΚΑΡΝΑΝΙΑΣ
ΚΟΙΝΟΤΗΤΑ ΔΟΚΙΜΙΟΥ

ΜΕΛΕΤΗ ΕΦΑΡΜΟΓΗΣ ΡΥΜΟΤΟΜΙΚΟΥ ΣΧΕΔΙΟΥ
ΣΕ ΔΡΟΜΟΥΣ ΤΗΣ ΚΟΙΝΟΤΗΤΑΣ ΔΟΚΙΜΙΟΥ

ΔΙΑΓΡΑΜΜΑ ΕΦΑΡΜΟΓΗΣ

ΓΡΑΦΕΙΟ ΜΕΛΕΤΩΝ
ΖΑΧΑΡΙΑ ΠΑΝ. ΚΥΛΑΦΗ

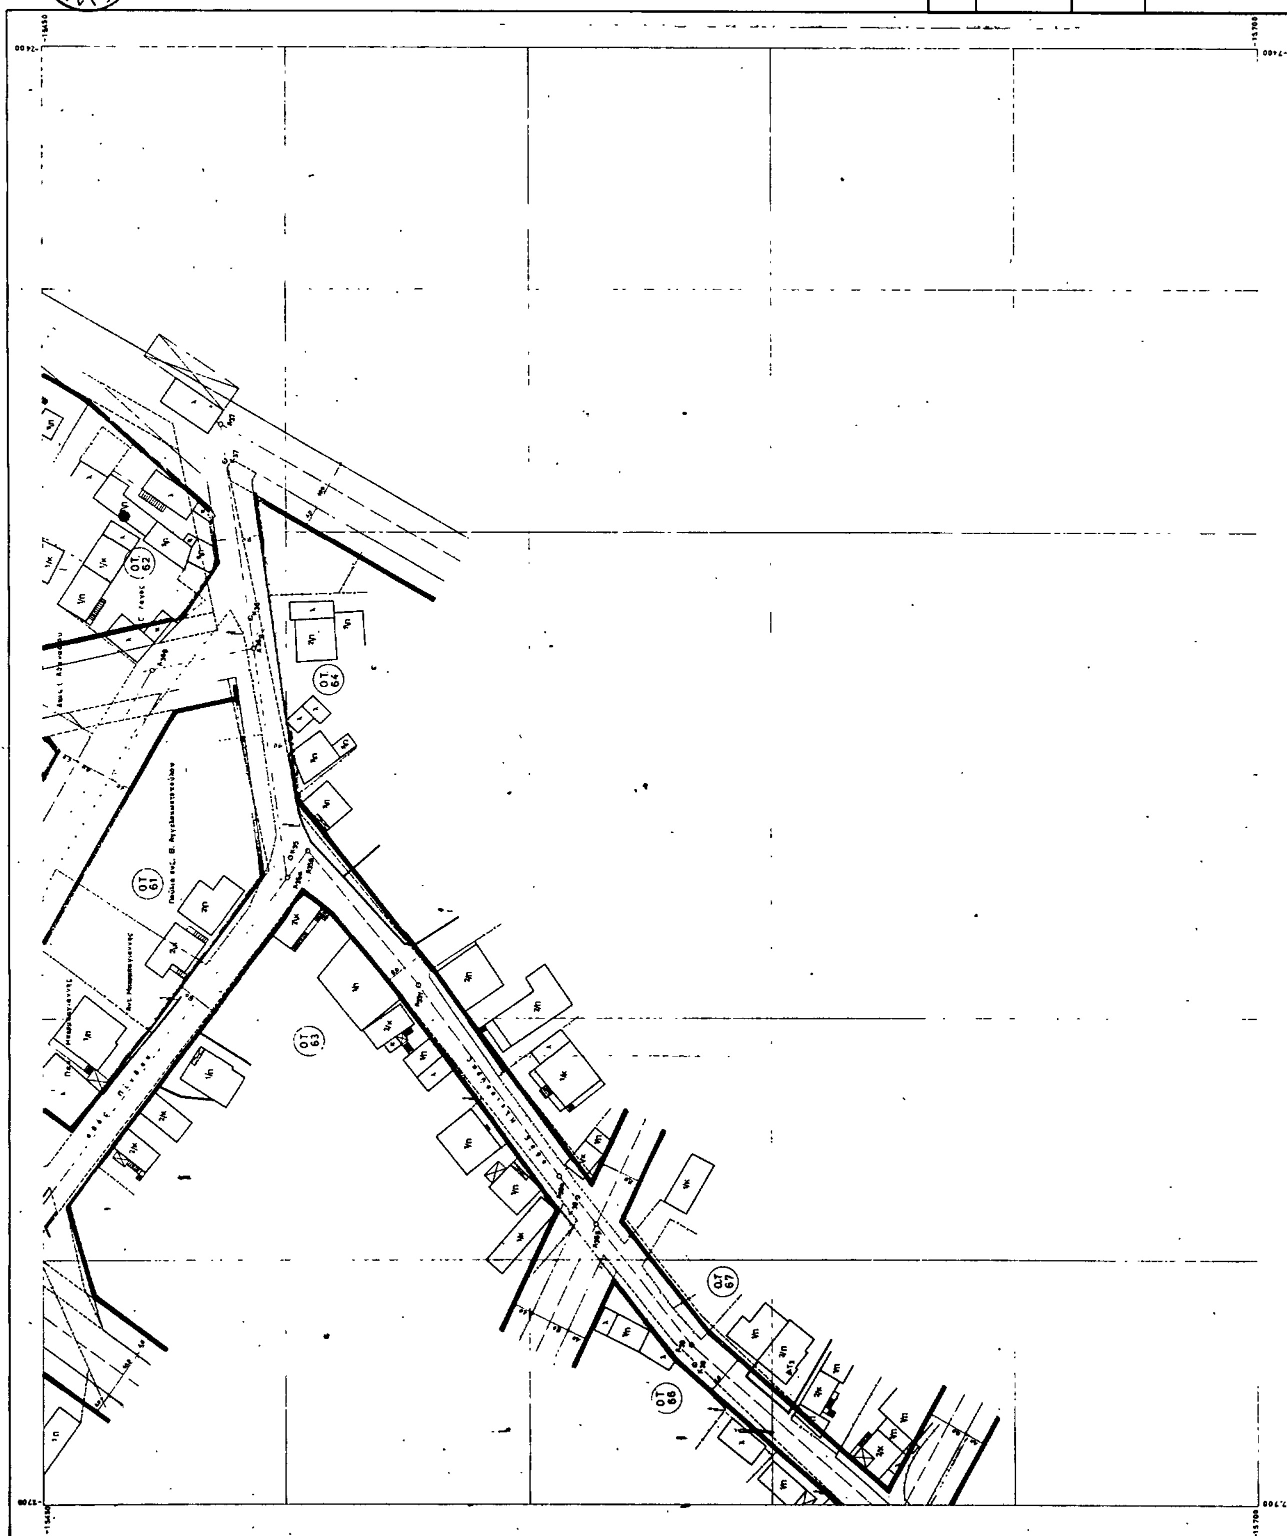

ΝΟΜΑΡΧΙΑ ΑΙΤΩΛΟΑΚΑΡΝΑΝΙΑΣ
ΚΟΙΝΟΤΗΤΑ ΔΟΚΙΜΙΟΥ

ΜΕΛΕΤΗ ΕΦΑΡΜΟΓΗΣ ΡΥΜΟΤΟΜΙΚΟΥ ΣΧΕΔΙΟΥ
ΣΕ ΔΡΟΜΟΥΣ ΤΗΣ ΚΟΙΝΟΤΗΤΑΣ ΔΟΚΙΜΙΟΥ


ΔΙΑΓΡΑΜΜΑ ΕΦΑΡΜΟΓΗΣ

ΑΝΑΔΟΧΟΣ ΜΕΛΕΤΗΣ

ΓΡΑΦΕΙΟ ΜΕΛΕΤΩΝ
ΖΑΧΑΡΙΑ ΠΑΝ. ΚΥΛΑΦΗ

ΜΑΡΤΙΟΣ 1985

ΕΘΕΩΡΗΘΗ

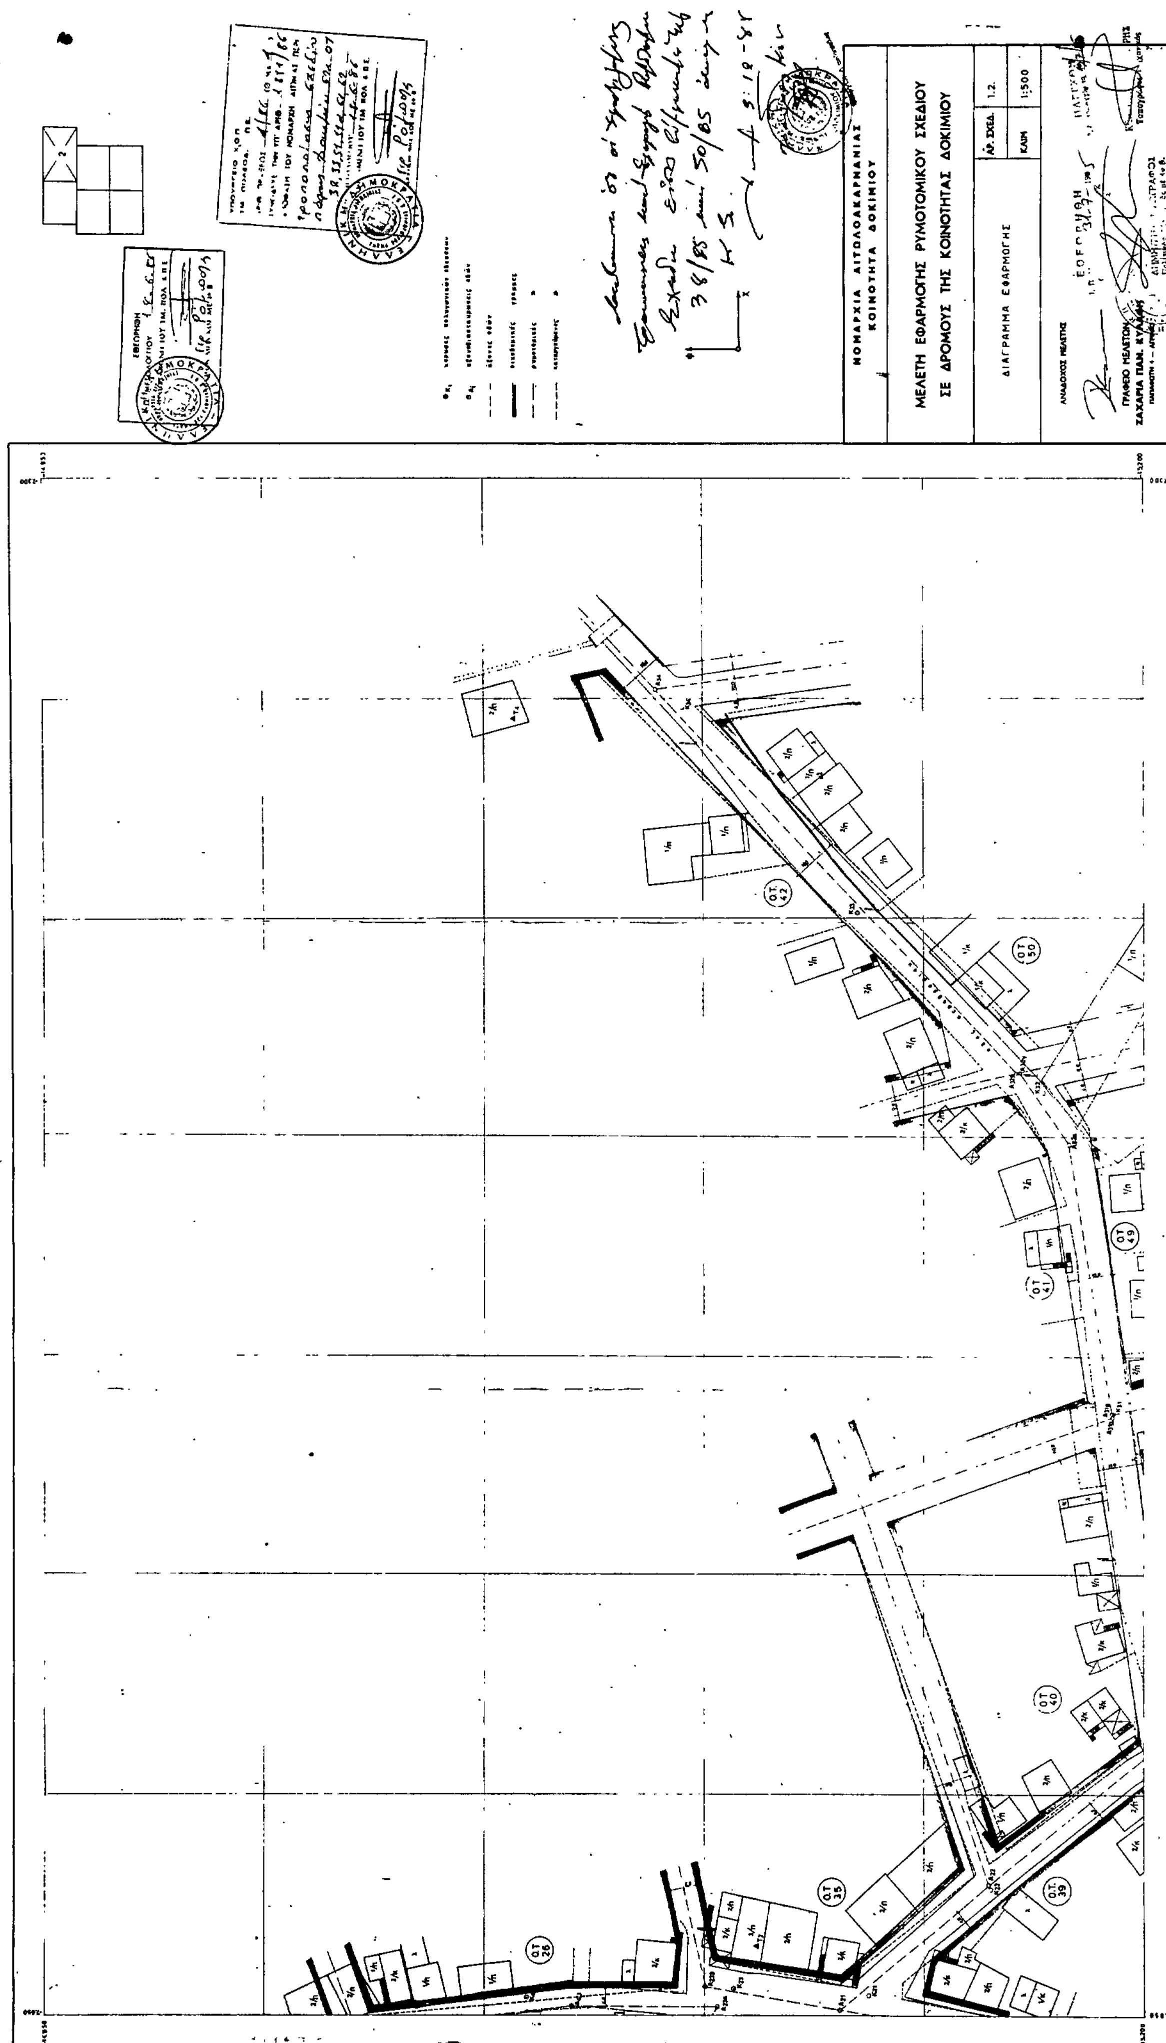
ΝΟΜΑΡΧΙΑ ΑΙΤΩΛΟΑΚΑΡΝΑΝΙΑΣ
ΚΟΙΝΟΤΗΤΑ ΔΟΚΙΜΙΟΥ
ΜΕΛΕΤΗ ΕΦΑΡΜΟΓΗΣ ΡΥΜΟΤΟΜΙΚΟΥ ΣΧΕΔΙΟΥ
ΣΕ ΔΡΟΜΟΥΣ ΤΗΣ ΚΟΙΝΟΤΗΤΑΣ ΔΟΚΙΜΙΟΥ
ΔΙΑΓΡΑΜΜΑ ΕΦΑΡΜΟΓΗΣ
ΑΡ. ΣΧΕΔ. 1.2.
ΚΛΙΜ 1:500
ΑΝΑΔΟΧΟΣ ΜΕΛΕΤΗΣ
ΓΡΑΦΕΙΟ ΜΕΛΕΤΩΝ
ΖΑΧΑΡΙΑ ΠΑΝ. ΚΥΛΑΚΗ
ΘΕΩΡΗΘΗΚΕ

Το παρόν τοπογραφικό διάγραμμα συνοδεύει το 6138/8 5 έγγραφο του Πρεσδομικού Γραφείου Αγρινίου
Αγρίνιο 16-12-1985
Η ΠΡΟΪΣΤΑΜΕΝΗ

Η ΕΛ.
ΚΩΝΣΤ/ΛΑ Δ. ΠΑΙΣΙΑΚΟΠΟΥΛΟΥ
ΑΡΧΙΤΕΚΤΩΝ ΜΕ



ΥΠΟΥΡΓΕΙΟ Χ.Ο.Π.
ΤΜ. ΠΟΛΕΟΔ. Π.Ε.
ΑΡΙΘ. ΠΡΑΞΕΩΣ 4/86 (ΘΕΜΑ 4)
ΣΥΝΟΔΕΥΕΙ ΤΗΝ ΥΠ' ΑΡΙΘ. 1858/85
ΑΠΟΦΑΣΗ ΤΟΥ ΝΟΜΑΡΧΗ ΑΙΤ/ΝΙΑΣ ΠΕΡΙ




ΝΟΜΑΡΧΙΑ ΑΙΤΩΛΟΑΚΑΡΝΑΝΙΑΣ
ΚΟΙΝΟΤΗΤΑ ΔΟΚΙΜΙΟΥ

ΜΕΛΕΤΗ ΕΦΑΡΜΟΓΗΣ ΡΥΜΟΤΟΜΙΚΟΥ ΣΧΕΔΙΟΥ
ΣΕ ΔΡΟΜΟΥΣ ΤΗΣ ΚΟΙΝΟΤΗΤΑΣ ΔΟΚΙΜΙΟΥ

ΔΙΑΓΡΑΜΜΑ ΕΦΑΡΜΟΓΗΣ		ΑΡ. ΣΧΕΔ.	1.3.
		ΚΛΙΜ.	1:500

ΑΝΑΔΟΧΟΣ ΜΕΛΕΤΗΣ
ΓΡΑΦΕΙΟ ΜΕΛΕΤΩΝ
ΖΑΧΑΡΙΑ ΠΑΝ. ΚΥΛΑΦΗ
ΠΑΠΑΦΩΤΗ 4 — ΑΓΡΙΝΙΟ

ΕΘΕΩΡΗΘΗ
ΕΛΕΓΧΘΗ
ΔΗΜΗΤΡΙΟΣ Π. ΖΩΓΡΑΦΟΣ

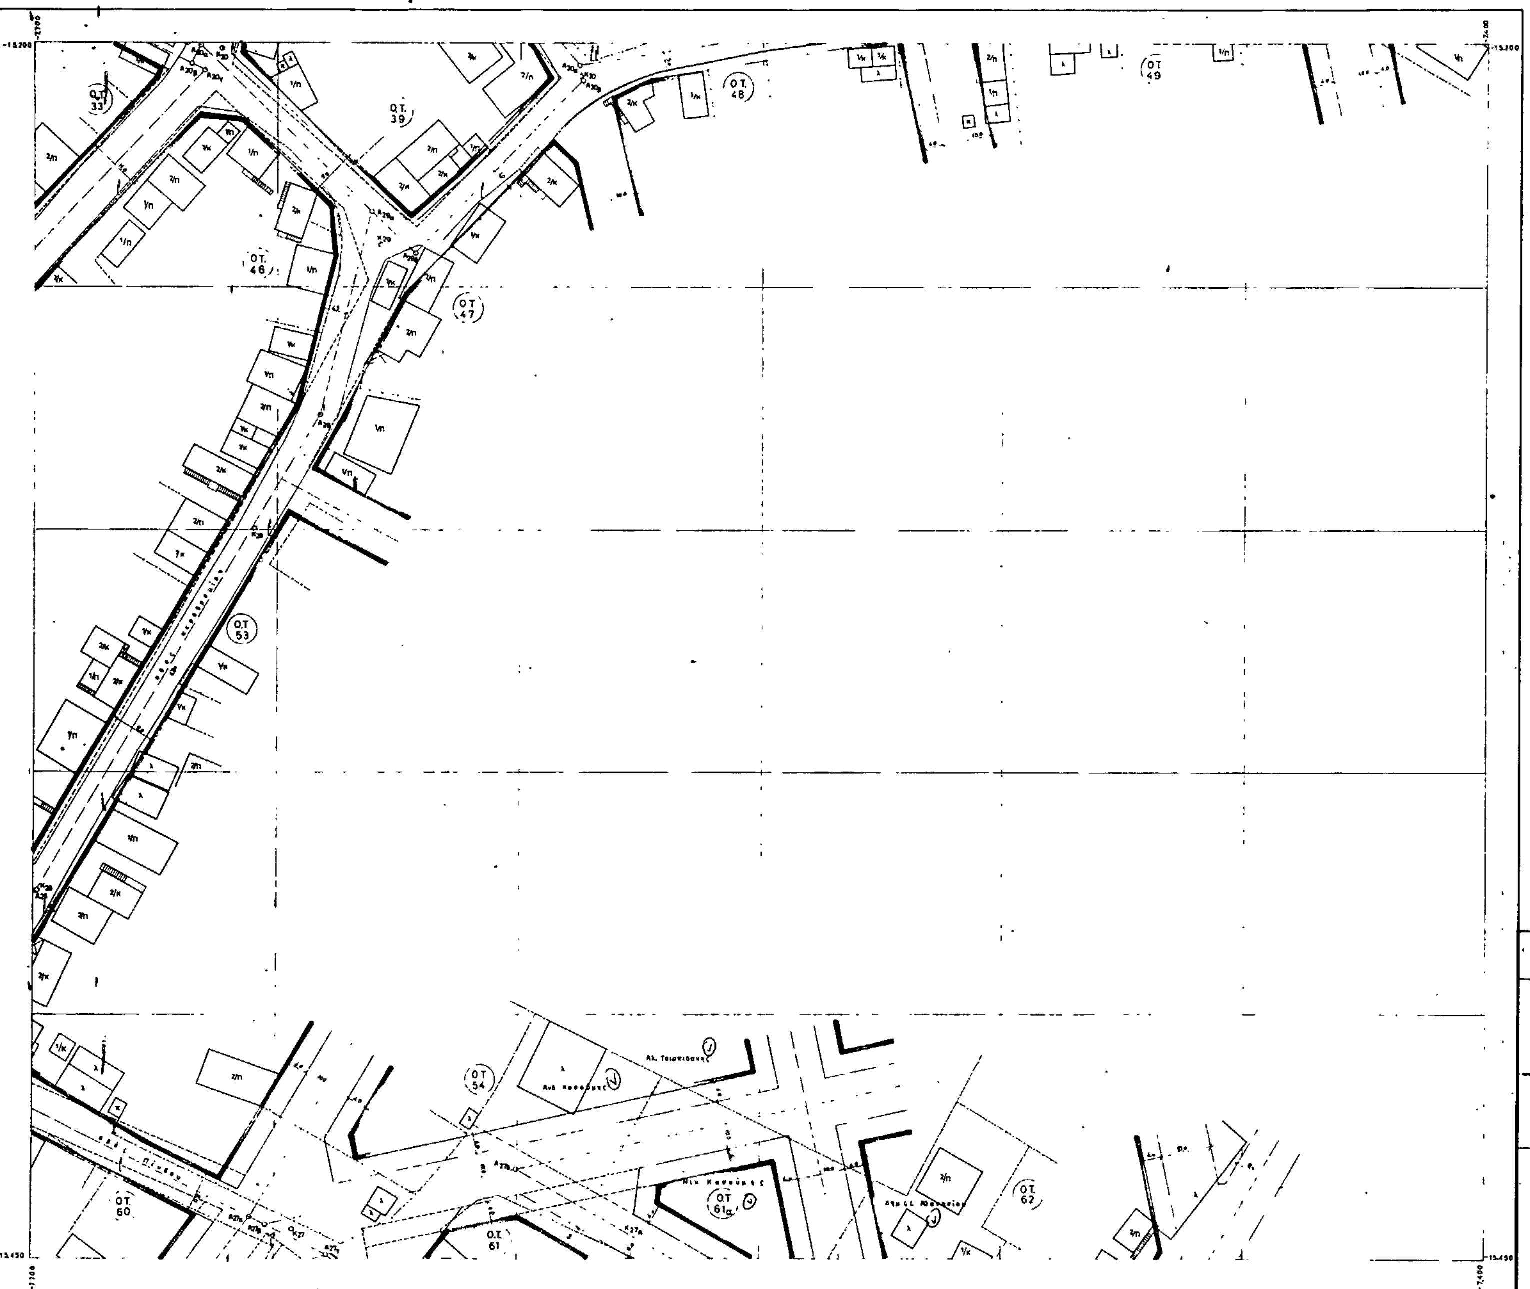

Το παρόν τοπογραφικό διάγραμμα συνοδεύει το 6158/85 έγγραφο του Πολεοδομικού Γραφείου Αγρίνιο 16-12-85
Η Προϊσταμένη

ΚΟΛΙΤΣΙΔΑ Σ. ΠΑΠΑΛΕΞΟΠΟΥΛΟΥ
ΑΡΧΙΤΕΚΤΩΝ ΜΕ ΣΤ' ΒΑΘΜΟ

ΕΘΕΩΡΗΘΗ
ΜΕΣΟΛΟΓΓΙΟΥ 18-6-86
Ο ΠΡΟΪΣΤΑΜΕΝΟΣ ΤΜ. ΠΟΛ. & Π.Ε.
Γερ. Ρόλογλης

ΥΠΟΥΡΓΕΙΟ Χ.Ο.Π.
ΤΜ. ΠΟΛΕΟΔ. Π.Ε.
ΑΡΙΘ. ΠΡΑΞ. 4/86 (ΘΕΜΑ 4ο)
ΣΥΝΟΔΕΥΕΙ ΤΗΝ ΥΠ' ΑΡΙΘ. 1551/86
ΑΠΟΦΑΣΗ ΤΟΥ ΝΟΜΑΡΧΗ ΑΙΤ/ΝΙΑΣ
ΜΕΣΟΛΟΓΓΙ 18-6-86
Ο ΠΡΟΪΣΤΑΜΕΝΟΣ ΤΟΥ ΤΜ. ΠΟΛ. & Π.Ε.
Γερ. Ρόλογλης

ΝΟΜΑΡΧΙΑ ΑΙΤΩΛΟΑΚΑΡΝΑΝΙΑΣ
ΚΟΙΝΟΤΗΤΑ ΔΟΚΙΜΙΟΥ


ΜΕΛΕΤΗ ΕΦΑΡΜΟΓΗΣ ΡΥΜΟΤΟΜΙΚΟΥ ΣΧΕΔΙΟΥ ΣΕ ΔΡΟΜΟΥΣ ΤΗΣ ΚΟΙΝΟΤΗΤΑΣ ΔΟΚΙΜΙΟΥ

ΔΙΑΓΡΑΜΜΑ ΕΦΑΡΜΟΓΗΣ

ΑΡ. ΣΧΕΔ.	1.4.
ΚΛΙΜ.	1:500

ΑΝΑΔΟΧΟΣ ΜΕΛΕΤΗΣ
ΓΡΑΦΕΙΟ ΜΕΛΕΤΩΝ
ΖΑΧΑΡΙΑ ΠΑΝ. ΚΥΛΑΦΗ
ΠΑΠΑΦΩΤΗ 4 — ΑΓΡΙΝΙΟ

ΕΘΕΩΡΗΘΗ

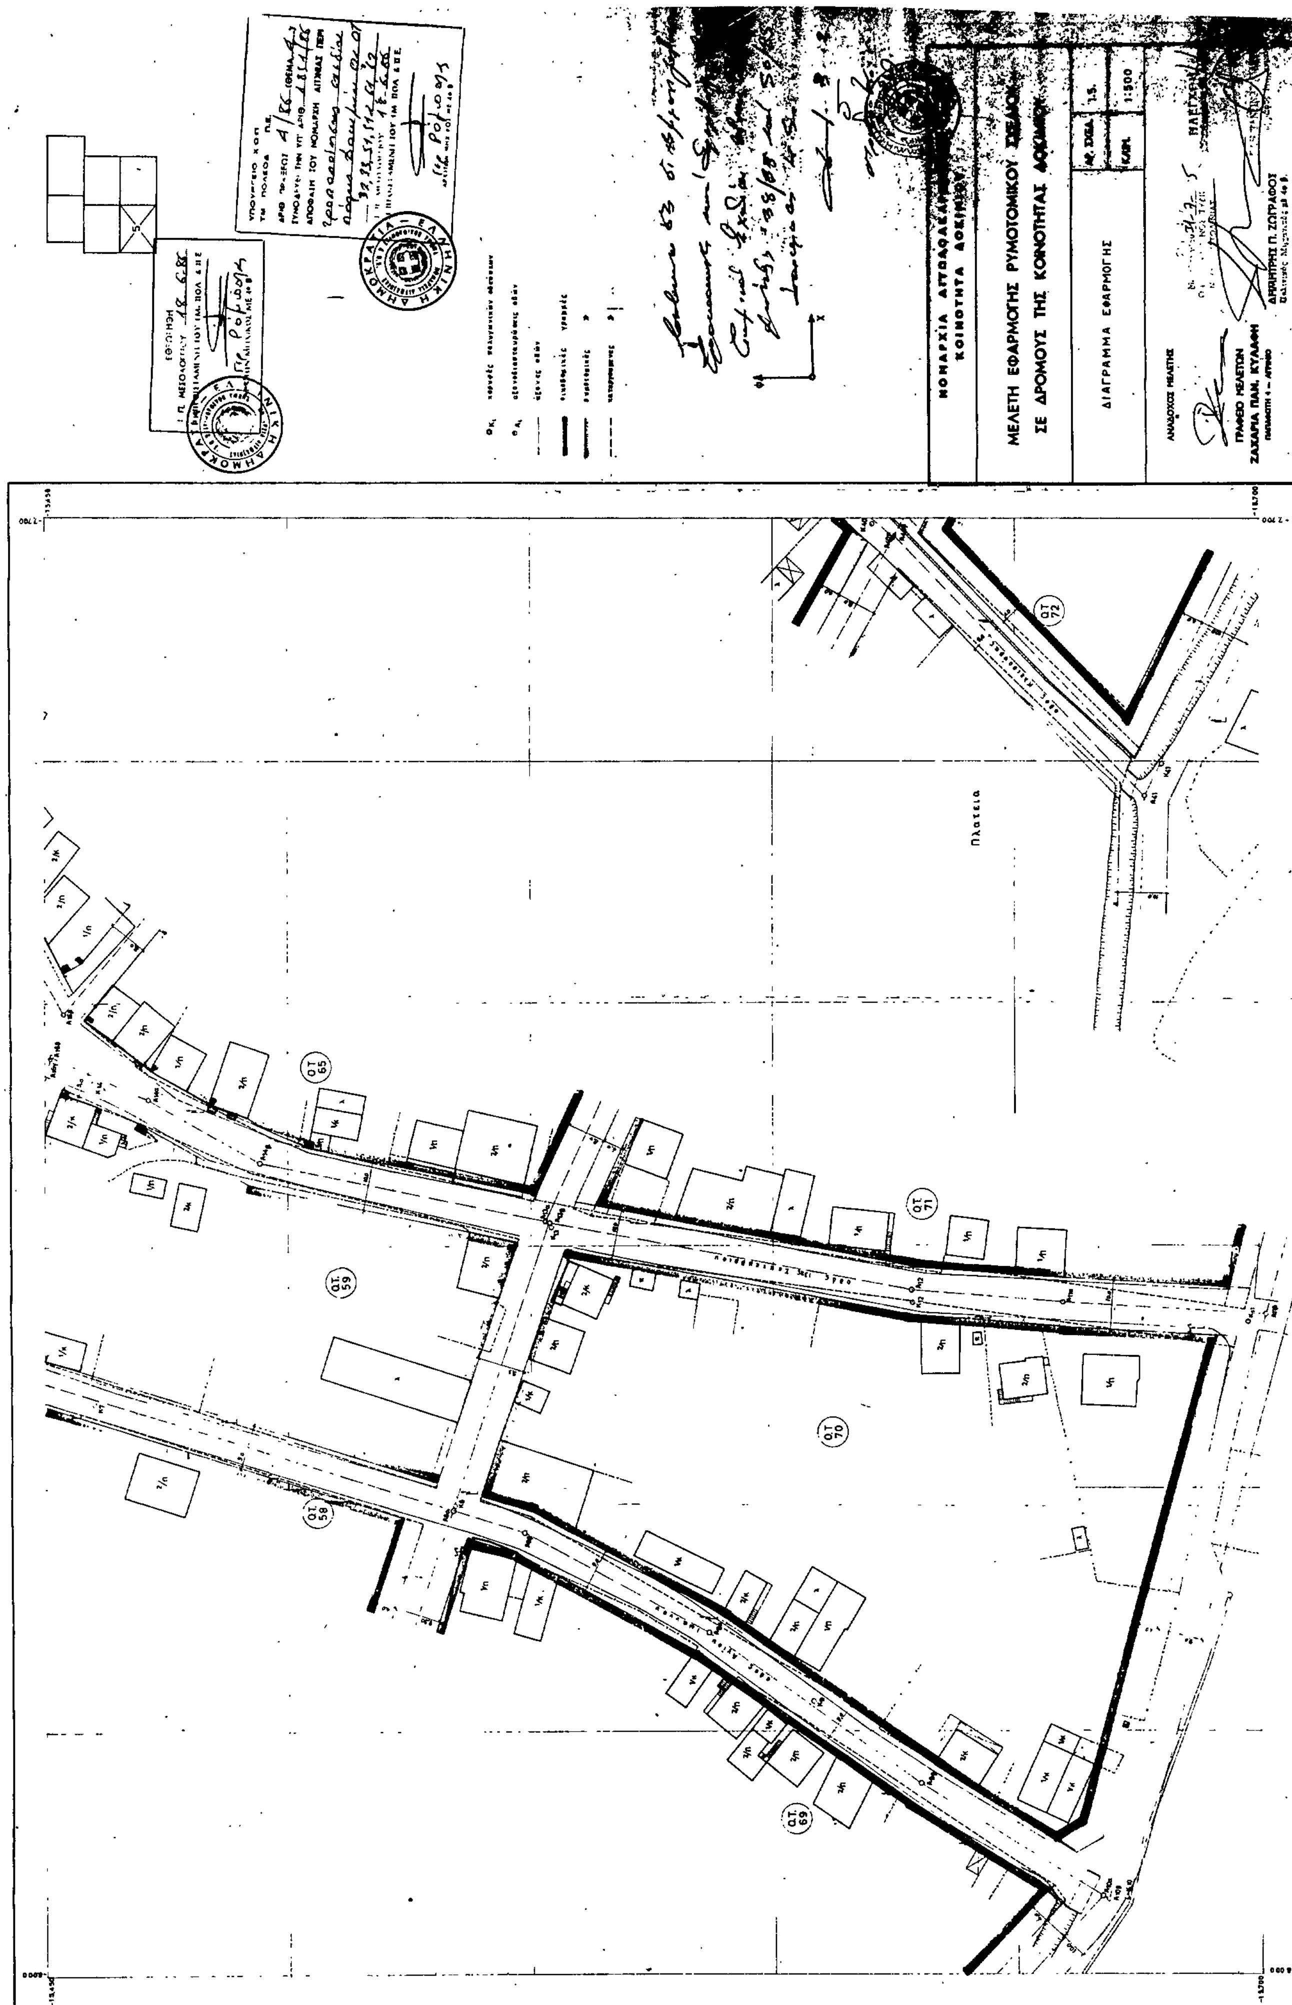
ΜΕΛΕΤΗ ΕΦΑΡΜΟΓΗΣ ΡΥΜΟΤΟΜΙΚΟΥ ΣΧΕΔΙΟΥ
ΔΙΑΓΡΑΜΜΑ ΕΦΑΡΜΟΓΗΣ
1:500
Πλατεία
Ο.Τ. 59
Ο.Τ. 70
Ο.Τ. 71
Ο.Τ. 72

Αριθ. ΤΠ 3655 (2)

Αναγνώριση οδού (παρόδου οδού) Ηφαίστου στη Λαμία, Ν. Φθ/δας, ότι υπάρχει πρίν από το έτος 1923 και χαρακτηρισμός αυτής ως διατηρητέας.

Ο ΝΟΜΑΡΧΗΣ ΦΘΙΩΤΙΔΑΣ

Σύμφωνα με:

1. Τις διατάξεις:

α) Του από 17.7.1923 Ν.Δ. «περί σχεδίων πόλεων, κωμών και συνοικισμών του Κράτους και ανεγέρσεως αυτών».

β) Του Β.Δ. 712/70, όπως τροποποιήθηκε με τα 677/71 και 198/1972 Β.Δ.

γ) Του Ν. 3200/55 «περί διοικητικής αποκεντρώσεως», όπως έχει συμπληρωθεί και τοροποποιηθεί μεταγενέστερα.

δ) Την 12/86 γνωμοδότηση του Συμβουλίου Δημοσίων Έργων της Νομαρχίας μας.

2. Την από 26.11.85 αίτηση του Γεωργίου Σαλιχοπούλου.

3. Τους ακόλουθους τίτλους ιδιοκτησίας: α) Τα αριθ. 1914/1.5. 1921 & 7944/5.12.1931 Συμβόλαια του Συμ/φου Λαμίας Ν. Καρδάκου β) Το αριθ. 18172/29.12.62 Συμβόλαιο του Συμ/φου Λαμίας Κ.Δ. Αθανασίου και γ) το αριθ. 11742/16.9.83 συμβόλαιο Ε. Νάκη από τους οποίους προκύπτει ότι η οδός (πάροδος οδού) Ηφαίστου υπάρχει πριν από το 1923.

4. Το τοπογραφικό σχεδιάγραμμα του Πολ. Μηχανικού Δημητρίου Τσαμπάου.

5. Το από 26.9.39 ρυμοτομικό σχέδιο πόλεως Λαμίας στο οποίο φαίνεται η εν λόγω οδός, αποφασίζουμε:

Αναγνωρίζουμε ότι η οδός (πάροδος οδού) Ηφαίστου στη Λαμία, υπάρχει πρίν από το έτος 1923 και τη χαρακτηρίζουμε ως διατηρητέα.

Η οδός (πάροδος) αυτή φαίνεται στο τοπογραφικό σχεδιάγραμμα του Πολ. Μηχ. Δημητρίου Τσαμπάου με τα στοιχεία Α, Β, Γ, Δ, Ε, Ζ, Η, Θ, Ι, Κ, Λ, Μ, Ν, Ξ, Ο, Π, Α.

Η απόφαση αυτή ισχύει απο την ημερομηνία που θα δημοσιευθεί στην Εφημερίδα της Κυβερνήσεως.

Η απόφαση αυτή να δημοσιευθεί στην Εφημερίδα της Κυβερνήσεως.

Λαμία, 17 Ιουνίου 1986

Ο Νομάρχης
ΓΙΑΝΝΗΣ ΠΑΝΟΥΤΣΟΣ

